



## MĚSTSKÝ ÚŘAD V ŘÍČANECH

Masarykovo náměstí 53/40 | 251 01 Říčany

tel.: +420 323 618 111 | fax: +420 323 603 734 | e-mail: podatelna@ricany.cz | [www.ricany.cz](http://www.ricany.cz)

Č.j. : 37698/2019-MURI/OSAD

6.3.2019

Č.ev. : 68878/2019

Vyřizuje: Marie Raková DiS.

POHL CZ a.s.  
Nádražní 25  
252 63 Roztoky

## VEŘEJNÁ VYHLÁŠKA

### OPATŘENÍ OBECNÉ POVAHY

Odbor správních agend a dopravy Městského úřadu v Říčanech jako příslušný orgán státní správy ve věcech provozu na pozemních komunikacích dle § 124 odst. 6 zákona č. 361/2000 Sb., o provozu na pozemních komunikacích, ve znění pozdějších předpisů, ve smyslu § 77 odst. 1 písm. c), na základě žádosti žadatele – POHL CZ a.s., Nádražní 25, 252 63 Roztoky IČ: 25606468, kterého na základě plné moci zastupují 3K značky s.r.o., Jiráskova 1519, 251 01 Říčany IČ: 25056271 ze dne 4.2.2019

## stanoví

**přechodnou úpravu silničního provozu** na pozemní komunikaci silnici II. třídy č. II/113 a na komunikacích dotčených objízdnou trasou z důvodu výstavby vodovodu.

**Termín:** dle rozhodnutí o uzavírce č.j. 37698/2019-MURI/OSAD, č.ev. 68864/2019 ze dne 6.3.2019 (předpoklad 1.4.2019 – 20.5.2019)

**Odpovědná osoba:** Ing. Jan Vaněk, 777 348 134

Dopravní značení bude umístěno v intencích návrhu DZ vypracovaného od 3K značky s.r.o., Jiráskova 1519, 251 01 Říčany IČ: 25056271, datum 01/2019, příloha č. B.2, B.3, B.4, B.10 a C předloženého silničnímu správnímu úřadu a schválené Policií ČR DI Kolín dne 15.2.2018 a Policie ČR DI Praha venkov – Jih.

Dopravní značení zajistí žadatel a bude provedeno podle odsouhlasené situace odbornou firmou. Jedná se o užití přenosného dopravního značení na pozemních komunikacích, podle TP 66 „Zásady pro označování pracovních míst na pozemních komunikacích“.

Dopravní značení a dopravní zařízení bude instalováno v souladu s ČSN EN 12899-1 a ČSN EN 1436.

Zhotovitel bude provádět nejméně jednou denně kontrolu přenosného dopravního značení. Případné závady je nutné neprodleně odstranit a chybějící DZ doplnit.

### **Odůvodnění**

Odbor správních agend a dopravy Městského úřadu v Říčanech jako příslušný orgán státní správy obdržel dne 4.2.2019 žádost žadatele POHL CZ a.s., Nádražní 25,252 63 Roztoky, o vydání stanovení přechodné úpravy provozu na pozemních komunikacích, silnici II. třídy č. II/113 a na komunikacích dotčených objízdou trasou z důvodu výstavby vodovodu. Protože navržená přechodná úprava provozu odpovídá zajištění bezpečnosti a plynulosti provozu a byla splněna zákonná podmínka pro vydání opatření obecné povahy, kterou je předchozí projednání s příslušným orgánem policie, byl vydán návrh opatření obecné povahy.

Na základě výše uvedených stanovisek byla Odborem správních agend a dopravy Městského úřadu v Říčanech stanovena přechodná úprava provozu na pozemních komunikacích, jak je uvedeno ve výrokové části.

### **Poučení**

Opatření obecné povahy se oznamuje veřejnou vyhláškou a nabývá účinnosti pátým dnem po dni vyvěšení veřejné vyhlášky.

Proti opatření obecné povahy dle ust. § 173 odst. 2 zák. č. 500/2004 Sb. správní řád, ve znění pozdějších předpisů, nelze podat opravný prostředek.

Odbor správních agend a dopravy Městského úřadu v Říčanech a Policie ČR DI Praha venkov - JIH si vyhrazují právo toto ustanovení změnit nebo doplnit, pokud si to bude vyžadovat změna silničního provozu nebo veřejný zájem.

Proti tomuto stanovění nejsou přípustné opravné prostředky ve smyslu obecných předpisů o správním řízení.

**Ing. Přemysl Douša**

oprávněná úřední osoba

„otisk úředního razítka“

Přílohy:

- dle textu

**Toto oznámení musí být vyvěšeno po dobu 5 dnů.**

8.3.2019

Vyvěšeno dne: ..... Sejmuto dne: .....


Razítko a podpis orgánu, který potvrzuje vyvěšení a sejmutí:



Umístění nového dopravního značení je pouze orientační. Přesné umístění určí odpovědná osoba dle místních poměrů.


Zdroj mapového podkladu: mapy.cz

INVESTOR:	Obec Mukařov	AKCE:	Žernovka - výstavba vodovodu		
KRAJ:	Středočeský kraj	PŘÍLOHA:	Situace DIO - uzavřený úsek		
OBEC:	Žernovka				
PROJEKTANT:	3K ZNAČKY s.r.o. Jiráskova 1519, 251 01 Říčany tel.: +420 323 601 237 www.3kznacky.cz	VYPRACOVAL:	Ing. Jan Vaněk	KOPIE Č.:	PŘÍLOHA Č.:
		FORMÁT A4:	1 x A4		C
		DATUM:	1/2019		
		MĚŘÍTKO:	1:750		
KOPÍROVÁNÍ A ROZMNOŽOVÁNÍ POUŽE PO PŘEDCHOZÍM SOUHLASU 3K ZNAČKY s.r.o.					

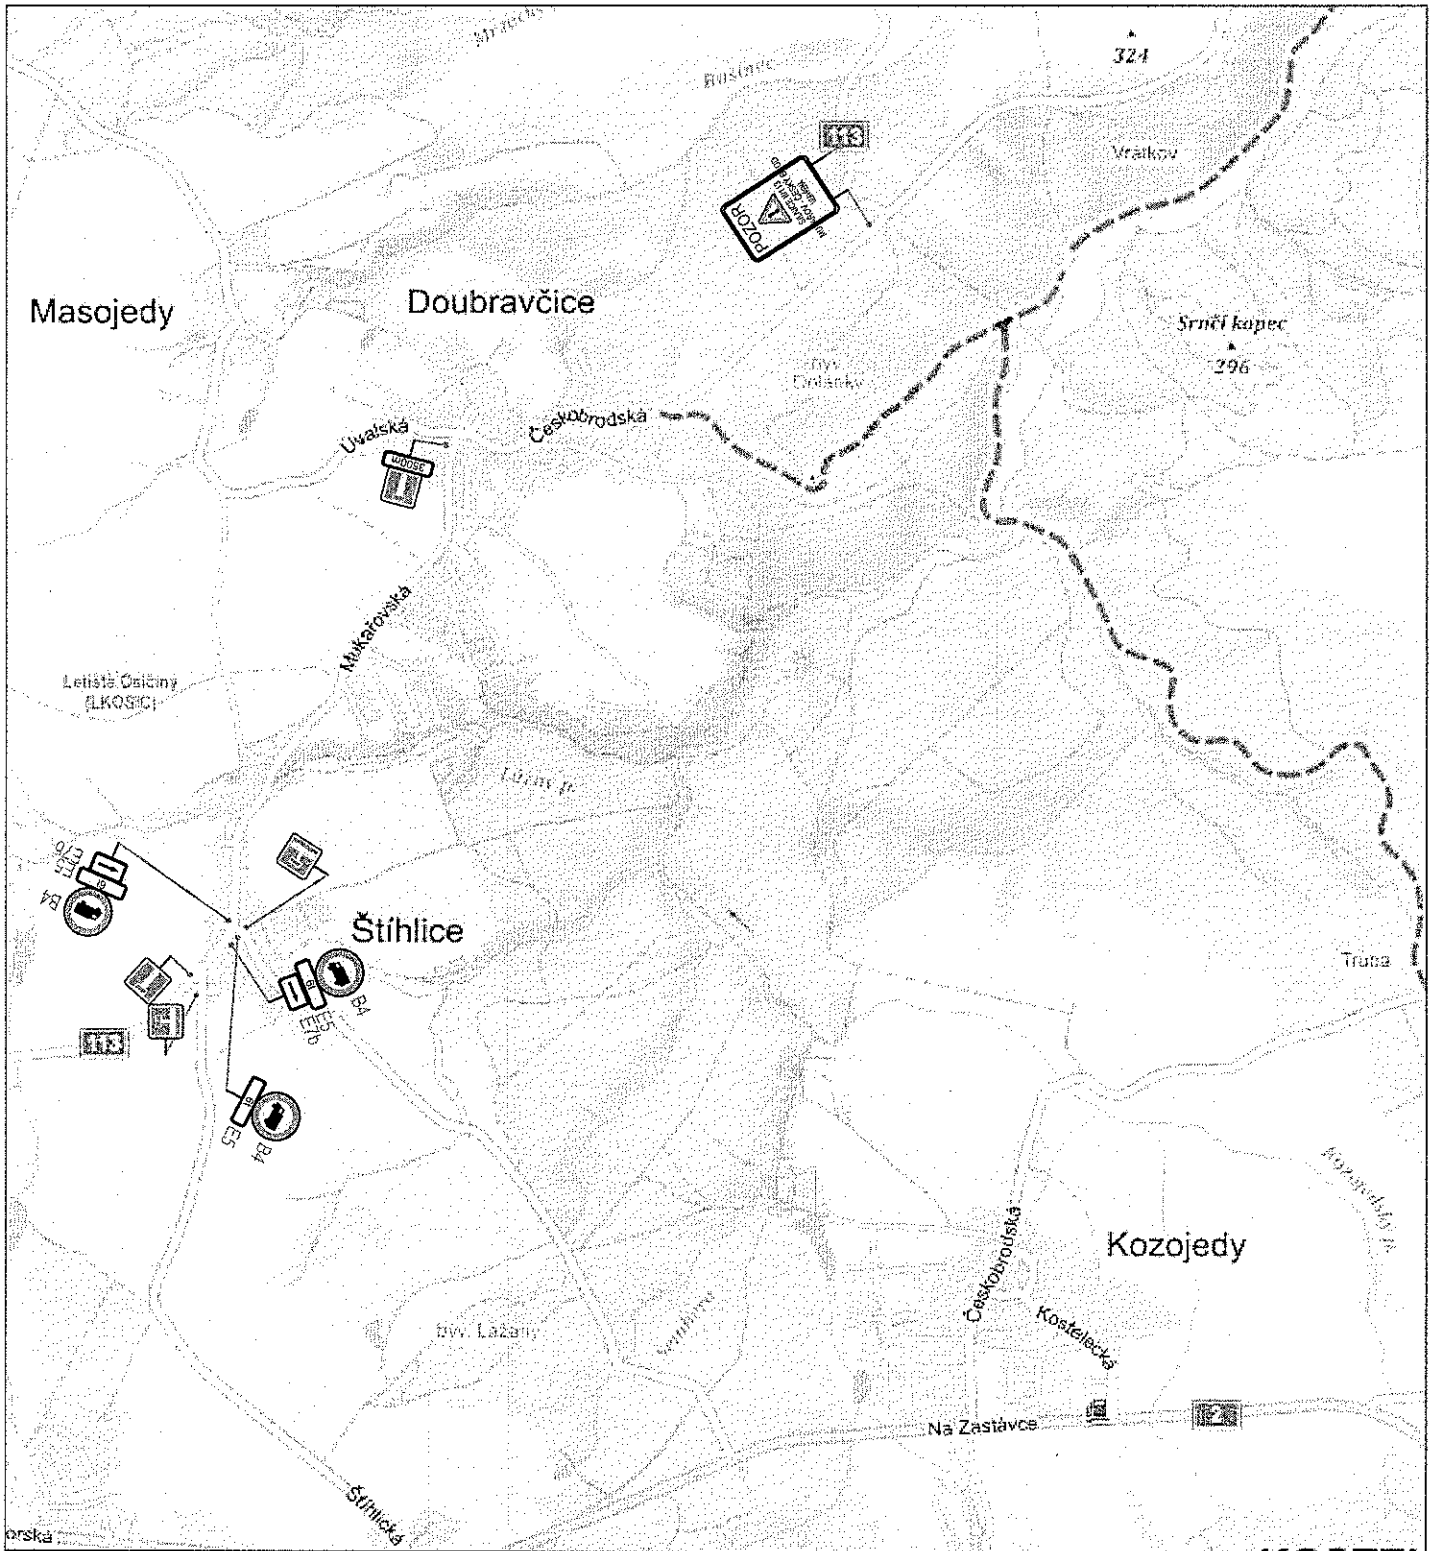

Umístění nového dopravního značení je pouze orientační. Přesné umístění určí odpovědná osoba dle místních poměrů.

Zdroj mapového podkladu: mapy.cz

INVESTOR:	Obec Mukařov	AKCE:	Žernovka - výstavba vodovodu	
KRAJ:	Středočeský kraj	PŘÍLOHA:	Situace DIO - objízdná trasa X.	
OBEC:	Žernovka			
PROJEKTANT:	3K ZNAČKY s.r.o. Jiráskova 1519, 251 01 Říčany tel.: +420 323 601 237 www.3kznacky.cz	VYPRACOVAL:	Ing. Jan Vaněk	KOPIE Č.:
		FORMÁT A4:	1 x A4	PŘÍLOHA Č.: <b>B.10</b>
		DATUM:	1/2019	
		MĚŘÍTKO:	1:750	
KOPÍROVÁNÍ A ROZMNOŽOVÁNÍ POUZE PO PŘEDCHOZÍM SOUHLASU 3K ZNAČKY s.r.o.				